


Idee: Entwicklung der Flächen westl. der Bahn mit West- (und Nord-)umfahrung



Trassenalternativen (Stand 2012)

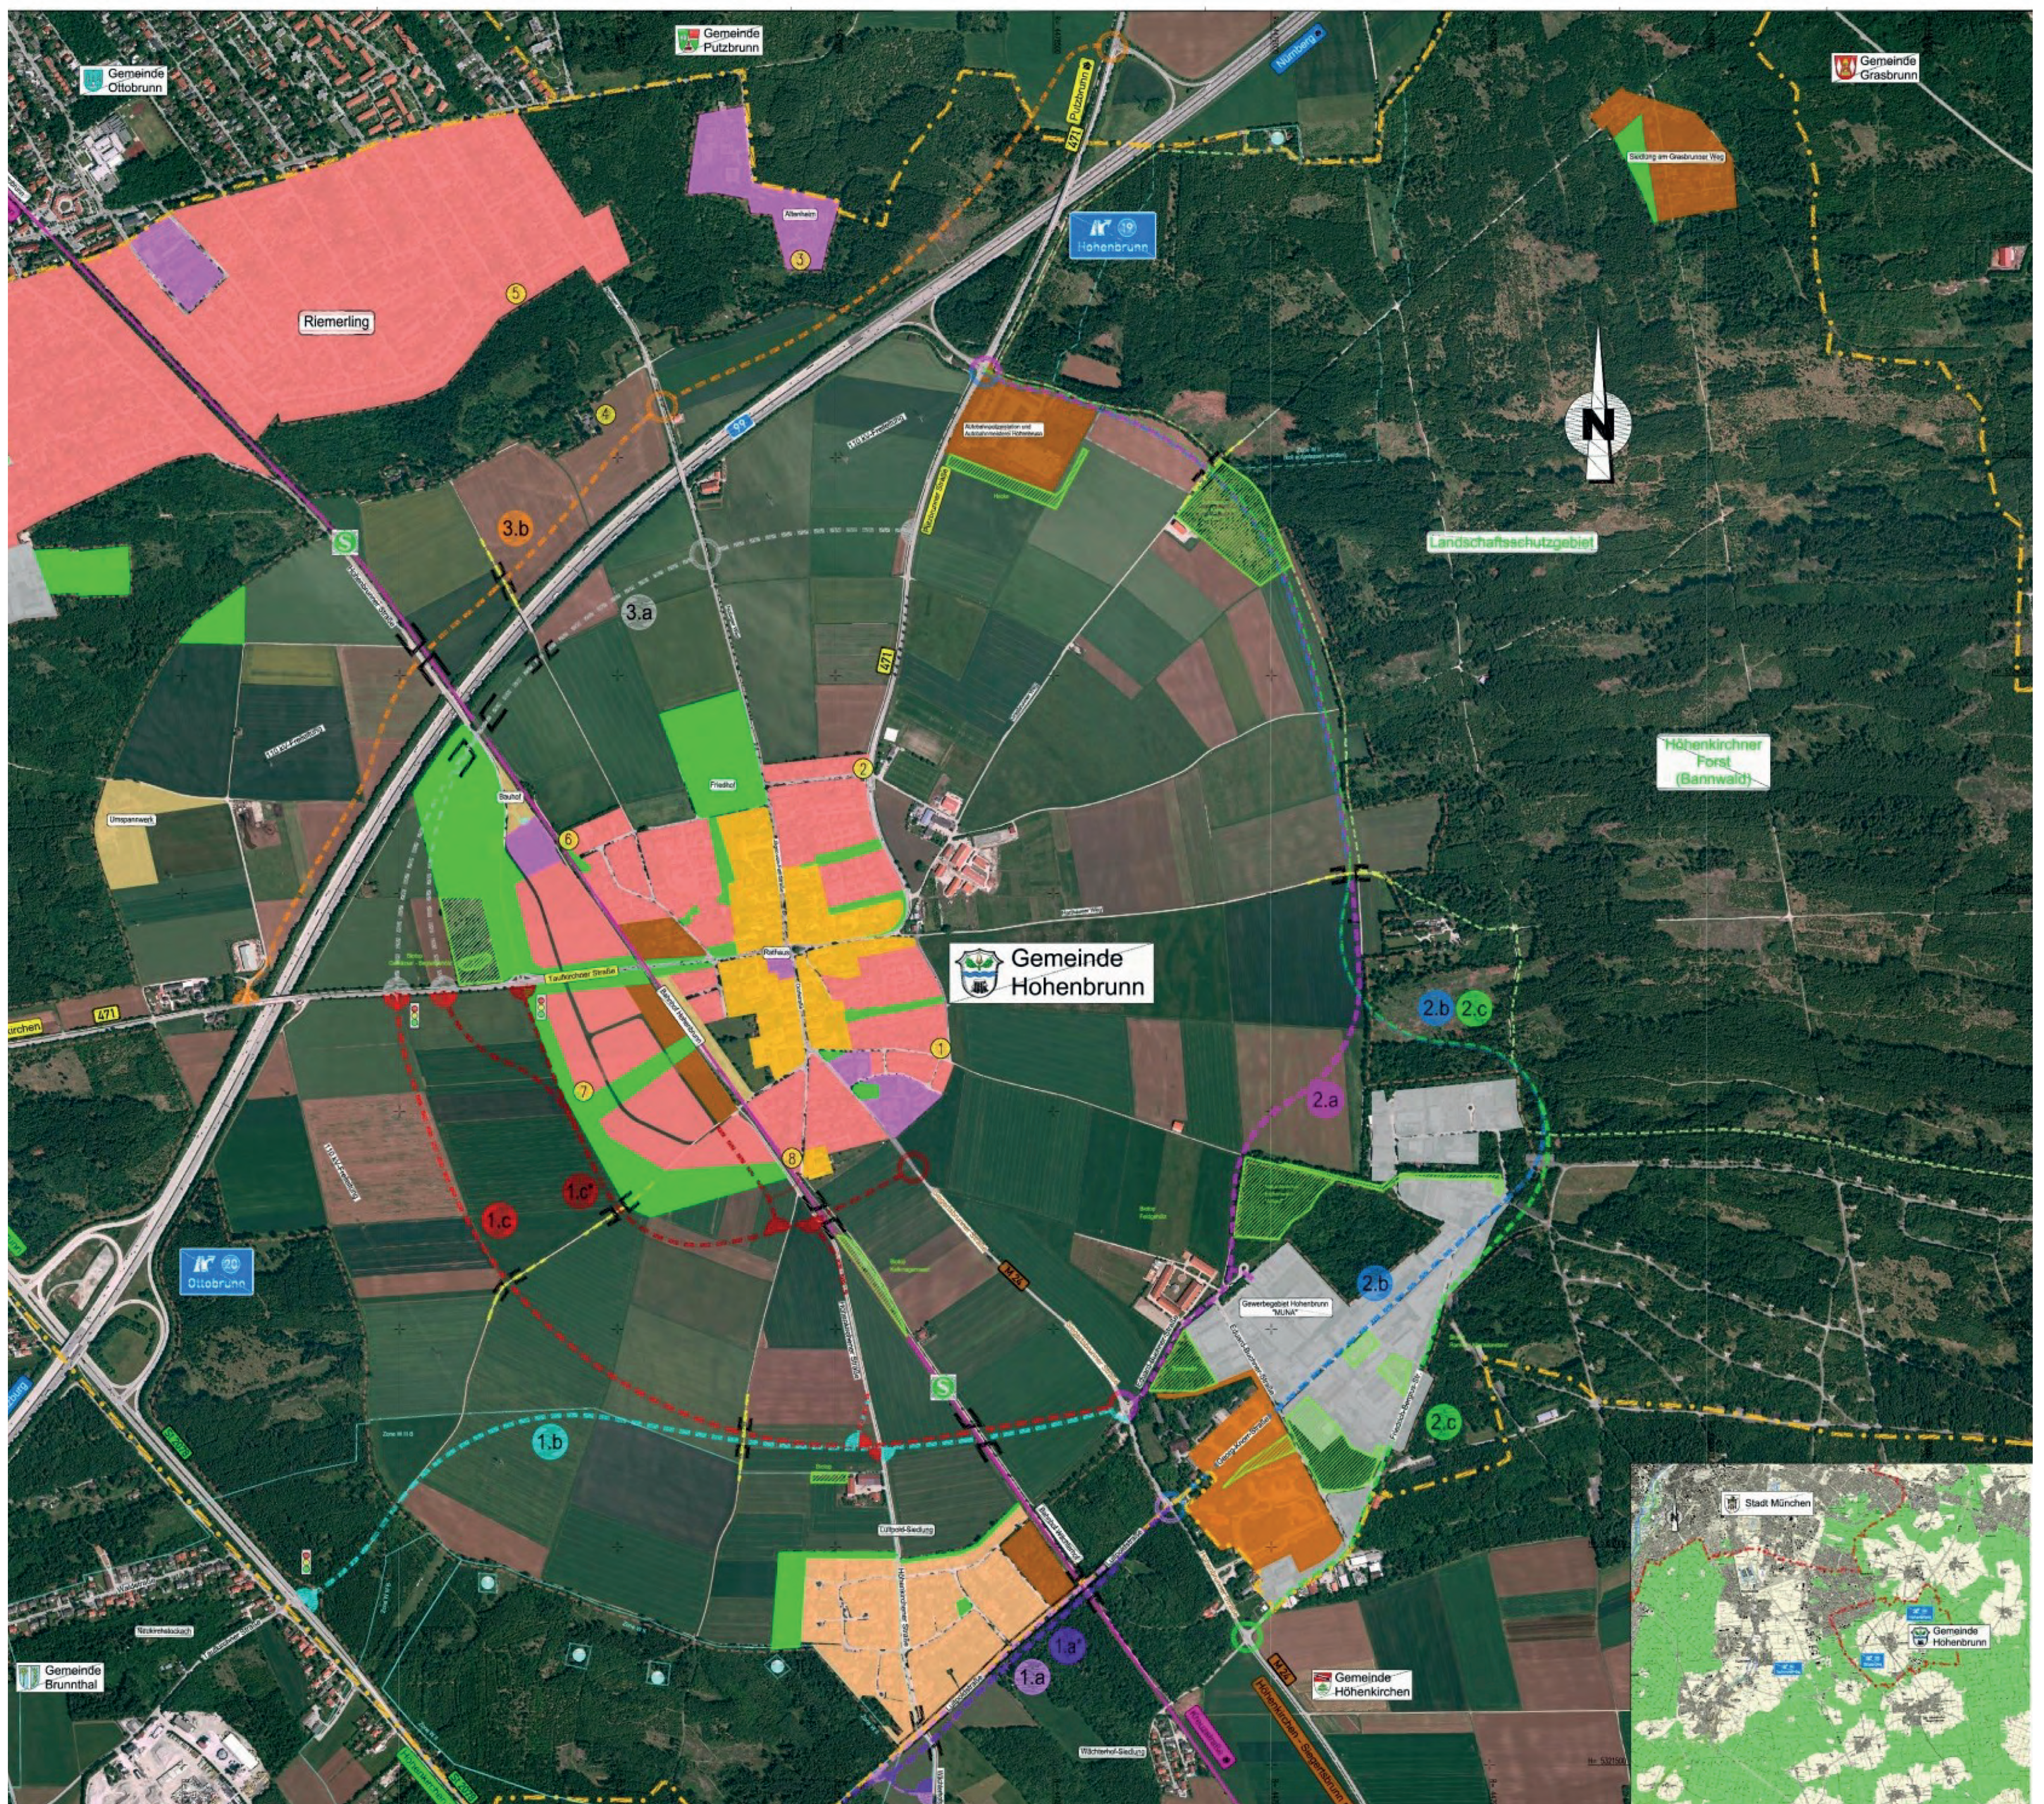

Legende

Nutzungsarten gem. Flächennutzungsplan:

- Reines Wohngebiet (WR)
- Allgemeines Wohngebiet (WA)
- Dorfgebiet (MD)
- Mischgebiet (MI)
- Gewerbegebiet (GE)
- Sondergebiet Bundeswehr
- Baufläche Gemeindebedarf
- Fläche Versorgungsanlagen
- Grünfläche
- Sukzessionsfläche

Grenzen:

- Gemeindegrenze
- Bannwaldgrenze
- Grenze Landschaftsschutzgebiet
- Grenze Wasserschutzgebiet/Brunnen
- Grenze Biotop

Trassenvarianten:

- Trasse 1a
- Trasse 1a*
- Trasse 1b
- Trasse 1c
- Trasse 1c*
- Trasse 2a
- Trasse 2b
- Trasse 2c
- Trasse 3a
- Trasse 3b
- Feld- und Waldweg

Knotenpunkte und Bauwerke:

- Einmündung
- Einmündung mit Lichtsignalanlage
- Kreisverkehr
- Straßenüberführung
- Straßenunterführung
- Tiefelge

Schalltechnische Untersuchung

- Berechnungspunkt

Nr.	Mit der Revision	Datum	Name
b	Verbindung Varianten 1a*/1b	17.08.15	Pfenners
c	Variante 1a*, 1b* und 2c ergänzt	05.10.12	Pfenners

Wagner Ingenieure Ein Unternehmen der W&M-Gruppe Gernsbergstraße 1a, 80807 München Tel.: +49 (0) 89 30 90 20-0, Fax: +49 (0) 89 30 90 20-10 E-Mail: wagner@wagner-ingenieur.de		Datum: 08.05.11 gezeichnet: geprüft: Projektleiter:
---	--	--

Gemeinde Hohenbrunn Linienfindung Ortsumfahrung Hohenbrunn Lageplan Maßstab: 1 : 5.000		Nr.: 2b Status: Name:
---	--	-----------------------------



Entwicklungsflächen historisch

